




KYLMÄVETOLAATIKOT KORKEA 900 mm

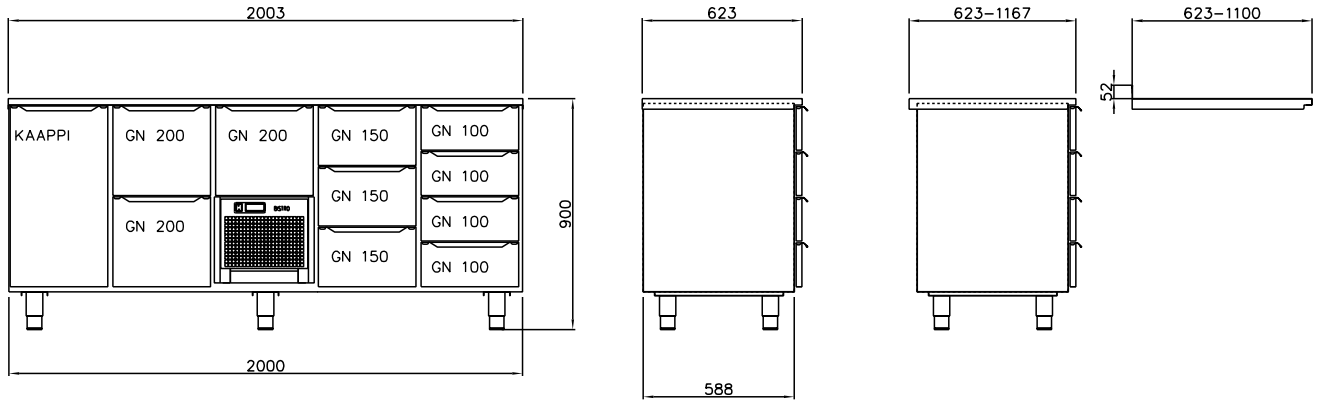

KYLMÄVETOLAATIKOT KORKEA 900 mm

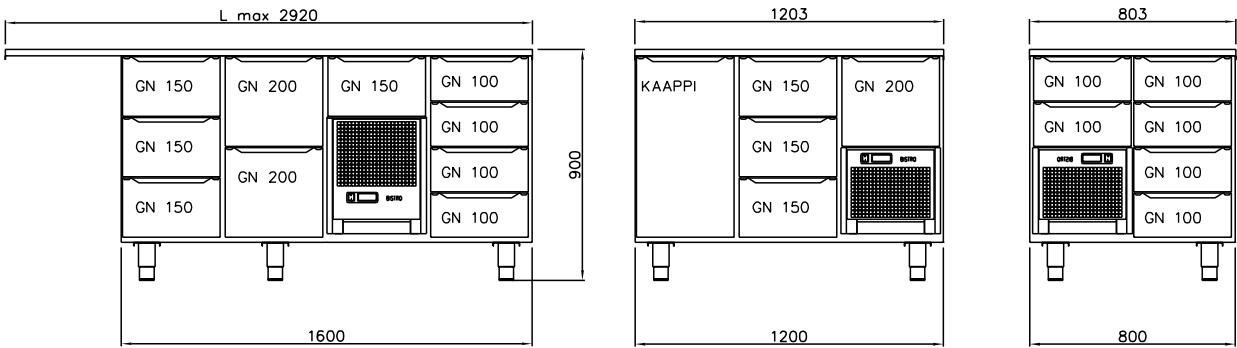

KYLMÄVETOLAATIKOT MATALA 680 mm

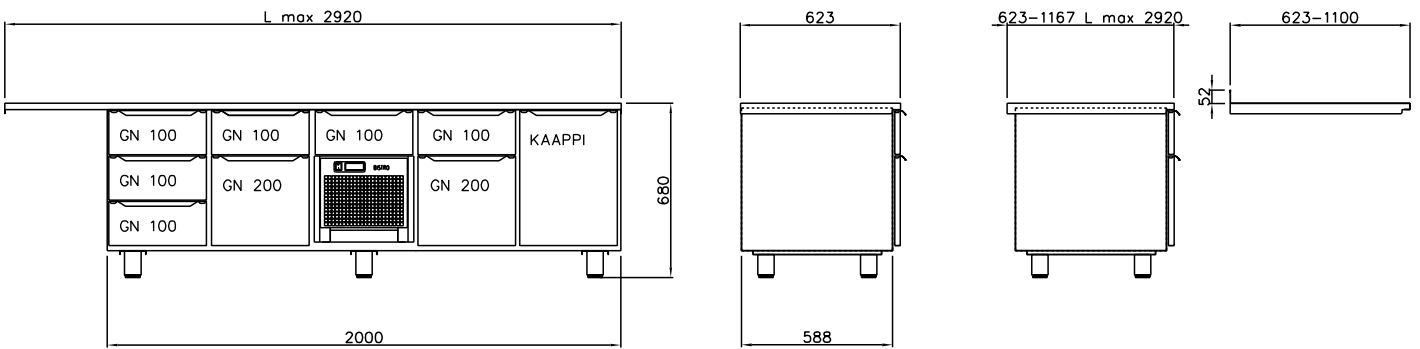

BAARIMESTARIN TYÖPÖYTÄ

